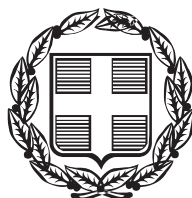


ΕΦΗΜΕΡΙΔΑ ΤΗΣ ΚΥΒΕΡΝΗΣΕΩΣ

ΤΗΣ ΕΛΛΗΝΙΚΗΣ ΔΗΜΟΚΡΑΤΙΑΣ

ΤΕΥΧΟΣ ΤΕΤΑΡΤΟ **Αρ. Φύλλου 47**

2 Μαρτίου 2016

ΑΠΟΦΑΣΕΙΣ

Αριθμ. 86308/4795 π.έ.

Επικύρωση καθορισμού οριογραμμών τμήματος ρέματος στα πλαίσια της μελέτης: «Οριοθέτηση Χειμάρρου Λεπιανών στη θέση Μυλοπαπάς» στην Τ.Κ. Λεπιανών, Δ.Ε. Αγνάντων, Δήμου Κεντρικών Τζουμέρκων, Π.Ε. Άρτας, Περιφέρειας Ηπείρου.

Ο ΑΣΚΩΝ ΚΑΘΗΚΟΝΤΑ ΓΕΝΙΚΟΥ ΓΡΑΜΜΑΤΕΑ
ΤΗΣ ΑΠΟΚΕΝΤΡΩΜΕΝΗΣ ΔΙΟΙΚΗΣΗΣ
ΗΠΕΙΡΟΥ-ΔΥΤΙΚΗΣ ΜΑΚΕΔΟΝΙΑΣ

Έχοντας υπόψη:

1. Το Ν. 3852/2010 (ΦΕΚ 87Α΄) «Νέα Αρχιτεκτονική της Αυτοδιοίκησης και της Αποκεντρωμένης Διοίκησης – Πρόγραμμα Καλλικράτης».

2. Το Π.δ. 141/2010 (ΦΕΚ 234Α΄) «Οργανισμός της Αποκεντρωμένης Διοίκησης Ηπείρου - Δυτικής Μακεδονίας».

3. Την πράξη 4/2015 (ΦΕΚ 24/Α΄/6-2-2015) «Αποδοχή παραιτήσεων των Γενικών Γραμματέων των Αποκεντρωμένων Διοικήσεων της Χώρας».

4. Το Ν. 4257/11-4-2014 (ΦΕΚ 93/Α΄/2014) «Επείγουσες ρυθμίσεις αρμοδιότητας Υπουργείου Εσωτερικών» (Κεφάλαιο Γ, άρθρο 56).

5. Το Ν. 4325/11-5-2015 (ΦΕΚ 47/Α΄/2015) «Εκδημοκρατισμός της Διοίκησης-Καταπολέμηση Γραφειοκρατίας και Ηλεκτρονική Διακυβέρνηση. Αποκατάσταση αδικιών και άλλες διατάξεις».

6. Το Ν. 3010/2002 (ΦΕΚ 91 Α΄) «Εναρμόνιση του Ν. 1650/1986 με τις Οδηγίες 97/11 Ε.Ε. και 96/61 Ε.Ε., διαδικασία οριοθέτησης και ρυθμίσεις θεμάτων για τα υδατορέματα και άλλες διατάξεις».

7. Το Ν. 4258/2014 (ΦΕΚ 94Α΄) «Διαδικασία Οριοθέτησης και ρυθμίσεις θεμάτων για τα υδατορέματα-ρυθμίσεις Πολεοδομικής Νομοθεσίας και άλλες διατάξεις».

8. Το διάγραμμα οριοθέτησης του ρέματος και την Τεχνική Έκθεση μαζί με τα λοιπά απαιτούμενα υδρολογικά, υδραυλικά και περιβαλλοντικά στοιχεία και μελέτες του ρέματος, που εστάλησαν με το με αρ. πρωτ. 1394/3-2-2014 έγγραφο του Τμήματος Τεχνικών Υπηρεσιών του Δήμου Κεντρικών Τζουμέρκων, Π.Ε. Άρτας, Περιφέρειας Ηπείρου, τα οποία συντάχθηκαν από τη μελετητική εταιρία Κ. Αναγνωστόπουλος - Κ. Παπανικολάου και Συνεργάτες Ο.Ε. - ΟΡΙΖΩΝ Ο.Ε. και ελέγχθηκαν και θεωρήθηκαν από το Τμήμα Τεχνικών Υπηρεσιών του Δήμου Κεντρικών Τζουμέρκων και από τη Διεύθυνση Τεχνικών Έργων Π.Ε. Άρτας της Περιφέρειας Ηπείρου.

9. Τη με αρ. 186/2013 απόφαση του Δ.Σ. του Δήμου Κεντρικών Τζουμέρκων, με θέμα Έγκριση υδραυλικής μελέτης «Οριοθέτηση Χειμάρρου Λεπιανών στη θέση Μυλοπαπάς».


10. Η οριοθέτηση του ρέματος γίνεται στα πλαίσια της μελέτης: «Οριοθέτηση Χειμάρρου Λεπιανών στη θέση Μυλοπαπάς» στην Τ.Κ. Λεπιανών, Δ.Ε. Αγνάντων, Δήμου Κεντρικών Τζουμέρκων, Π.Ε. Άρτας, Περιφέρειας Ηπείρου, αποφασίζουμε:


Επικυρώνουμε τις οριογραμμές τμήματος του Χειμάρρου Λεπιανών στη θέση Μυλοπαπάς στην Τ.Κ. Λεπιανών, Δ.Ε. Αγνάντων, Δήμου Κεντρικών Τζουμέρκων μήκους 233,12 μ., όπως αυτές περιγράφονται στη μελέτη οριοθέτησης του ρέματος και αποτυπώνονται στην από τον Αύγουστο 2013 οριζοντιογραφία, τα οποία συνέταξε η μελετητική εταιρία Κ. Αναγνωστόπουλος - Κ. Παπανικολάου και Συνεργάτες Ο.Ε. - ΟΡΙΖΩΝ Ο.Ε. μαζί με τα λοιπά απαιτούμενα στοιχεία, ήτοι υδρολογικά, υδραυλικά και περιβαλλοντικά και τα οποία ελέγχθηκαν και θεωρήθηκαν από το Τμήμα Τεχνικών Υπηρεσιών του Δήμου Κεντρικών Τζουμέρκων και από τη Διεύθυνση Τεχνικών Έργων Π.Ε. Άρτας της Περιφέρειας Ηπείρου.

Η απόφαση αυτή μαζί με τη συνημμένη οριζοντιογραφία να δημοσιευθούν στην Εφημερίδα της Κυβερνήσεως.

Ιωάννινα, 3 Φεβρουαρίου 2016

Ο Ασκών καθήκοντα Γενικού Γραμματέα
Αποκεντρωμένης Διοίκησης
ΒΑΣΙΛΕΙΟΣ ΜΙΧΕΛΑΚΗΣ

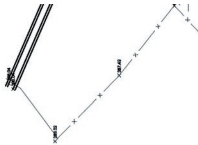

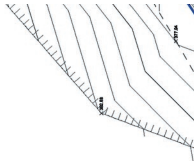


ΥΠΟΜΝΗΜΑ

ΦΡΥΔΙ ΠΡΑΝΟΥΣ
ΠΟΔΙ ΠΡΑΝΟΥΣ
ΞΕΡΟΛΙΘΙΑ
ΣΥΡΜΑΤΟΠΛΕΓΜΑ
ΚΟΙΤΗ ΧΕΙΜΑΡΡΟΥ
ΣΤΥΛΟΣ Ο.Τ.Ε.
ΣΤΥΛΟΣ Δ.Ε.Η.
ΠΑΣΣΑΛΟΣ ΟΡΙΩΝ
ΧΑΡΑΚΤΗΡΙΣΜΟΣ ΚΤΙΣΜΑΤΟΣ
ΣΤΑΣΗ
ΚΥΡΙΕΣ ΙΣΟΫΨΕΙΣ ΚΑΜΠΥΛΕΣ
ΔΕΥΤΕΡΕΥΟΥΣΕΣ ΙΣΟΫΨΕΙΣ ΚΑΜΠΥΛΕΣ
Ισοδιάσταση Ισοϋψών 1 μ.
ΘΕΣΕΙΣ ΔΙΑΤΟΜΩΝ
ΒΑΘΙΑ ΓΡΑΜΜΗ
ΓΡΑΜΜΗ ΠΛΗΜΜΥΡΑΣ
ΓΡΑΜΜΗ ΟΡΙΟΘΕΤΗΣΗΣ

ΕΘΝΙΚΟ ΤΥΠΟΓΡΑΦΕΙΟ
Για τεχνικούς λόγους στο σχεδιάγραμμα, από το ηλεκτρονικό αρχείο, έγινε σμίκρυνση κατά ποσοστό 37%





4366460
4366440
4366420
4366400
4366380

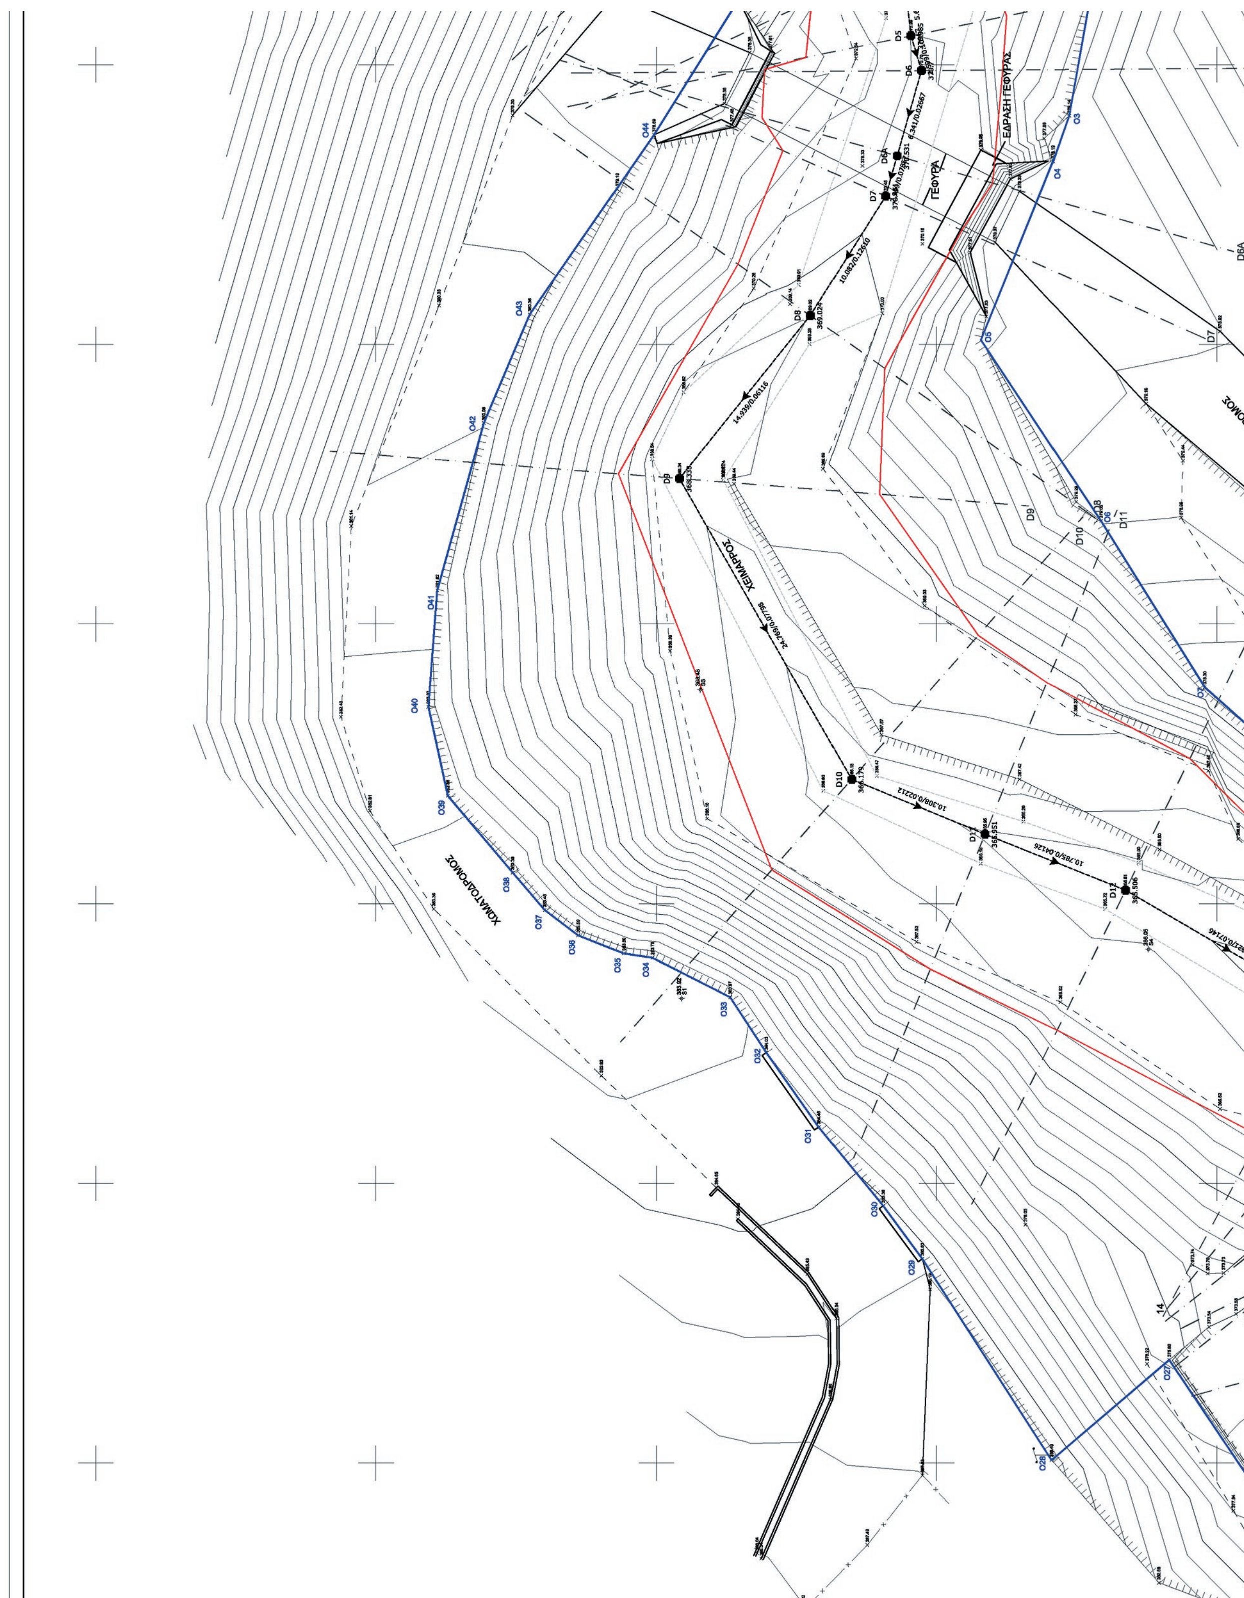

ΓΕΦΥΡΑ
ΕΔΡΑΣΗ ΓΕΦΥΡΑΣ
ΧΕΙΜΑΡΡΟΣ
ΧΩΜΑΤΟΔΡΟΜΟΣ
D5
D6
D6A
D7
D8
D9
D10
D11
D12
369.624
368.339
364.179
355.951
O3
O4
O5
O6
O28
O29
O30
O31
O32
O33
O34
O35
O36
O37
O38
O39
O40
O41
O42
O43
O44
14.939/0.08116
10.768/0.12610
24.769/0.07295
10.308/0.02212
10.785/0.04126

ΠΙΝΑΚΑΣ ΣΥΝΤΕΤΑΓΜΕΝΩΝ ΟΡΙΟΓΡΑΜΜΩΝ ΧΕΙΜΜΑΡΟΥ ΣΕ ΣΥΣΤΗΜΑ ΑΝΑΦΟΡΑΣ Ε.Γ.Σ.Α. 1987					
ΑΡΙΣΤΕΡΗ ΟΡΙΟΓΡΑΜΜΗ			ΔΕΞΙΑ ΟΡΙΟΓΡΑΜΜΗ		
Α/Α	Χ	Υ	Α/Α	Χ	Υ
Ο1	247904.569	4366389.181	Ο19	247685.470	4366373.898
Ο2	247866.239	4366388.786	Ο20	247689.149	4366372.916
Ο3	247856.351	4366390.543	Ο21	247709.592	4366366.342
Ο4	247853.084	4366391.684	Ο22	247721.944	4366364.060
Ο5	247840.318	4366396.835	Ο23	247728.941	4366361.873
Ο6	247827.378	4366388.268	Ο24	247734.071	4366361.078
Ο7	247815.481	4366380.857	Ο25	247740.765	4366363.517
Ο8	247804.667	4366368.682	Ο26	247748.712	4366370.857
Ο9	247798.661	4366363.086	Ο27	247767.381	4366383.391
Ο10	247792.679	4366355.134	Ο28	247760.229	4366391.794
Ο11	247803.272	4366341.714	Ο29	247774.613	4366401.019
Ο12	247795.564	4366333.286	Ο30	247778.405	4366403.819
Ο13	247782.067	4366322.134	Ο31	247784.027	4366408.411
Ο14	247767.984	4366316.152	Ο32	247789.358	4366412.154
Ο15	247760.204	4366311.803	Ο33	247793.315	4366414.731
Ο16	247750.294	4366309.803	Ο34	247796.139	4366420.297
Ο17	247732.573	4366308.480	Ο35	247796.446	4366422.333
Ο18	247721.710	4366305.855	Ο36	247797.738	4366425.571
			Ο37	247799.550	4366427.963
			Ο38	247802.221	4366430.243
			Ο39	247807.718	4366434.884
			Ο40	247814.086	4366436.271
			Ο41	247822.399	4366435.641
			Ο42	247834.378	4366432.308
			Ο43	247842.142	4366429.034
			Ο44	247854.989	4366420.167
			Ο45	247864.634	4366414.127
			Ο46	247871.207	4366416.843
			Ο47	247873.555	4366420.351
			Ο48	247876.679	4366423.491
			Ο49	247892.081	4366425.606

ΠΙΝΑΚΑΣ ΣΥΝΤΕΤΑΓΜΕΝΩΝ ΓΡΑΜΜΗΣ ΠΛΗΜΜΥΡΑΣ			
ΑΡΙΣΤΕΡΗ ΓΡΑΜΜΗ		ΔΕΞΙΑ ΓΡΑΜΜΗ	
Χ	Υ	Χ	Υ
247903.392	4366392.615	247892.585	4366424.138
247894.344	4366393.355	247877.016	4366422.916
247888.860	4366399.851	247873.473	4366416.275
247870.095	4366397.392	247864.598	4366408.890
247863.477	4366394.990	247860.511	4366409.325
247859.531	4366395.282	247859.653	4366412.263
247851.531	4366395.988	247856.216	4366412.454
247848.161	4366398.193	247853.856	4366410.962
247838.278	4366403.701	247845.735	4366414.174
247829.282	4366404.072	247830.744	4366422.720
247819.183	4366397.024	247802.428	4366411.750
247815.816	4366392.132	247795.327	4366400.447
247810.377	4366381.923	247790.964	4366391.406
247797.709	4366369.181	247783.375	4366376.898
247793.951	4366364.983	247782.184	4366374.519

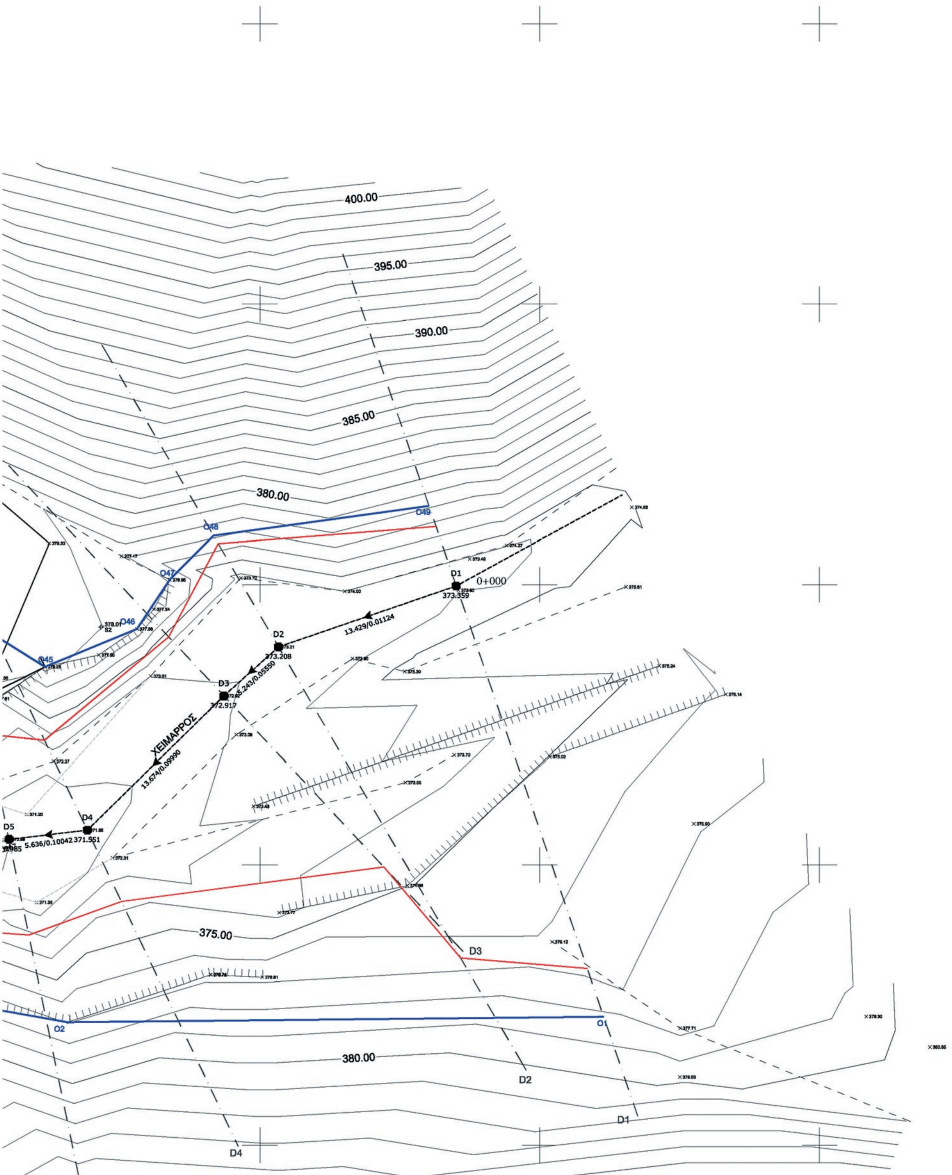

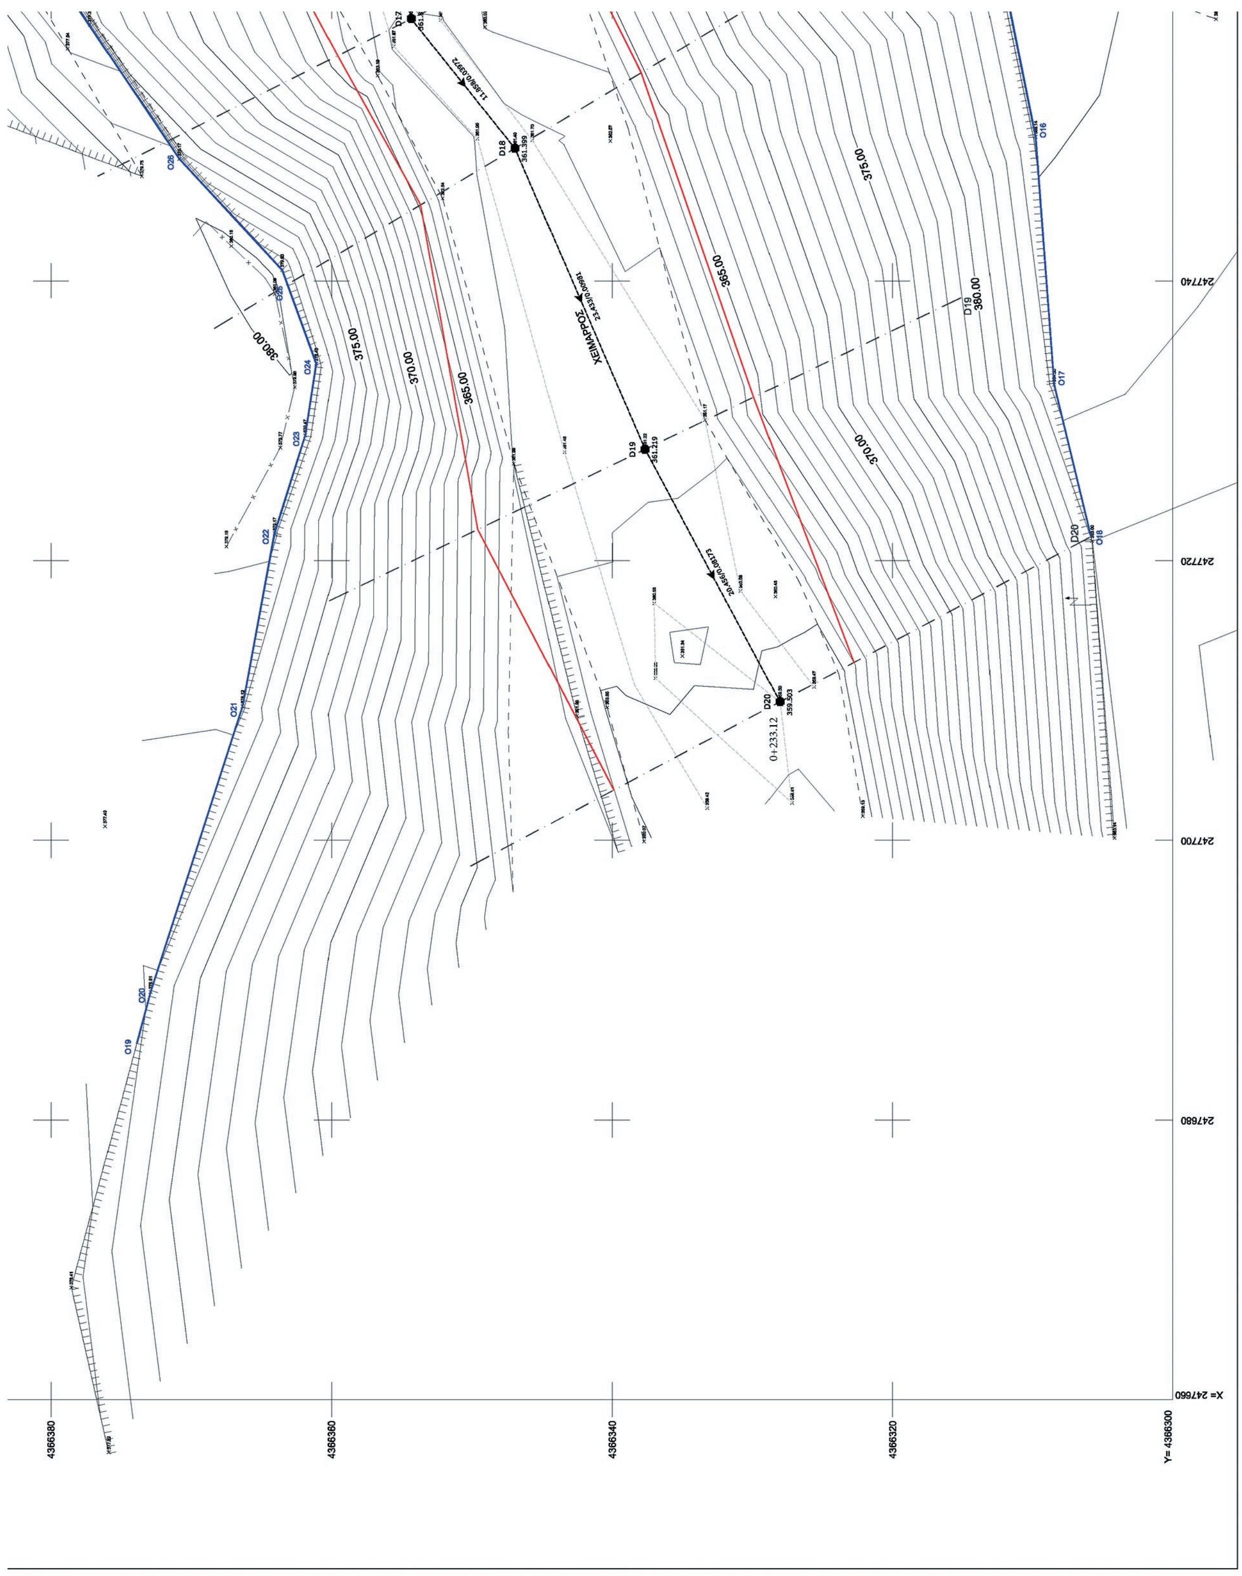
ΧΕΙΜΑΡΡΟΣ
D17
D18
361.399
D19
361.219
D20
359.503
0+233.12
375.00
370.00
365.00
380.00
O16
O17
O18
O19
O20
O21
O22
O23
O24
O25
O26
4366380
4366360
4366340
4366320
Y= 4366300
X= 247660
247680
247700
247720
247740

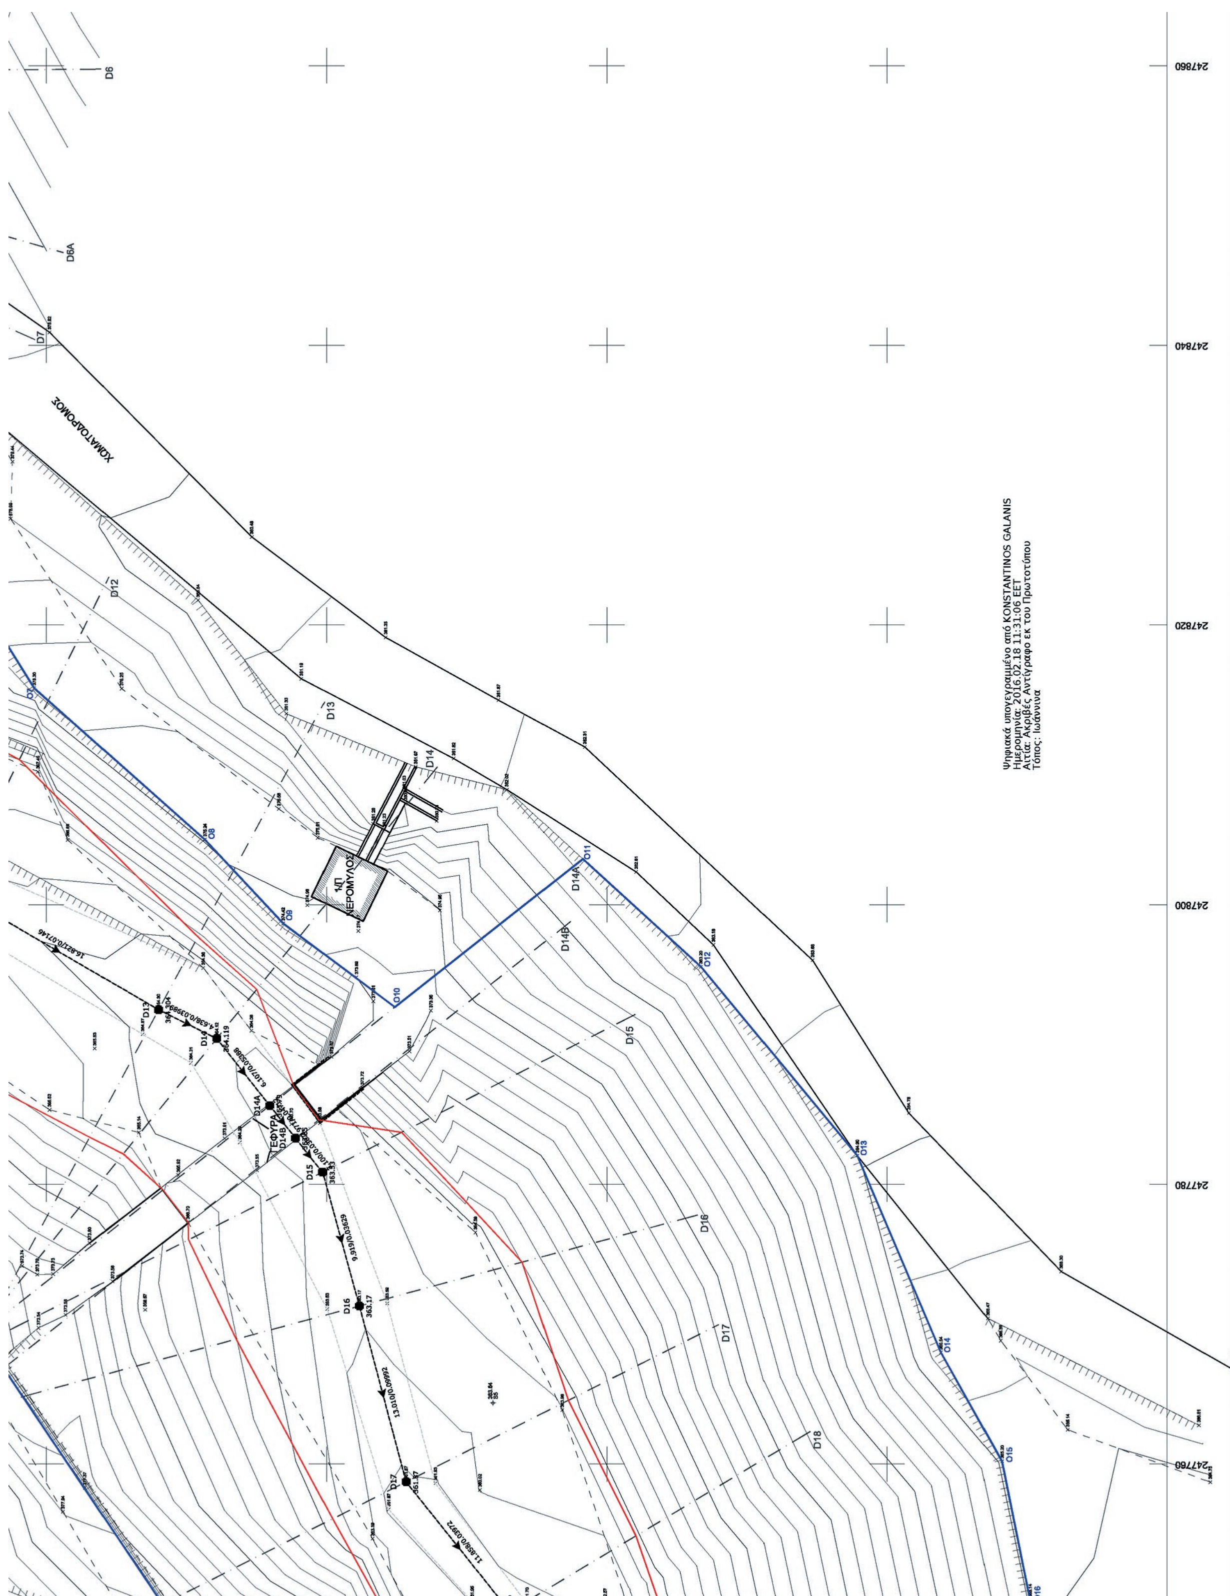
Ψηφιακά υπογεγραμμένο από KONSTANTINOS GALANIS
Ημερομηνία: 2016.02.18 11:31:06 EET
Αιτία: Ακριβές Αντίγραφο εκ του Πρωτοτύπου
Τόπος: Ιωάννινα
ΧΩΜΑΤΟΔΡΟΜΟΣ
ΝΕΡΟΜΥΛΟΣ
ΓΕΦΥΡΑ
D6
D6A
D7
D12
D13
D14
D14A
D14B
D15
D16
D17
D18
O8
O9
O10
O11
O12
O13
O14
O15
O16
247860
247840
247820
247800
247780
247760

247810.377	4366381.923	247790.964	4366391.406
247797.709	4366369.181	247783.375	4366376.898
247793.951	4366364.983	247782.184	4366374.519
247787.004	4366362.322	247779.609	4366371.690
247784.627	4366360.539	247777.253	4366369.880
247783.728	4366354.645	247776.045	4366369.844
247774.443	4366346.044	247768.940	4366366.448
247764.568	4366342.751	247756.091	4366359.572
247754.877	4366337.922	247745.430	4366353.655
247731.679	4366329.900	247722.217	4366349.577
247712.709	4366322.755	247703.589	4366339.877

ΠΙΝΑΚΑΣ ΣΥΝΤΕΤΑΓΜΕΝΩΝ ΣΤΑΣΕΩΝ
(Σε σύστημα ΕΓΣΑ'87.)

Α/Α	Χ	Υ	Ζ
S1	247793.225	4366418.203	383.915
S2	247868.642	4366416.974	378.01
S3	247815.31	4366416.86	368.48
S4	247796.737	4366384.887	366.05
S5	247764.378	4366348.130	363.639

ΕΛΛΗΝΙΚΗ ΔΗΜΟΚΡΑΤΙΑ
ΠΕΡΙΦΕΡΕΙΑ ΗΠΕΙΡΟΥ
ΝΟΜΟΣ ΑΡΤΑΣ
ΔΗΜΟΣ ΚΕΝΤΡΙΚΩΝ ΤΖΟΥΜΕΡΚΩΝ

ΤΙΤΛΟΣ ΜΕΛΕΤΗΣ :
ΟΡΙΟΘΕΤΗΣΗ
ΧΕΙΜΑΡΡΟΥ ΛΕΠΙΑΝΩΝ
ΣΤΗ ΘΕΣΗ ΜΥΛΟΠΑΠΑΣ

ΜΕΛΕΤΗ : ΥΔΡΑΥΛΙΚΗ
ΣΤΑΔΙΟ ΜΕΛΕΤΗΣ : ΟΡΙΣΤΙΚΗ ΜΕΛΕΤΗ

ΤΙΤΛΟΣ ΣΧΕΔΙΟΥ : ΟΡΙΖΟΝΤΙΟΓΡΑΦΙΑ
ΚΩΔΙΚΟΣ ΣΧΕΔΙΟΥ : Υ. 1
ΗΜΕΡΟΜΗΝΙΑ : ΑΥΓΟΥΣΤΟΣ 2013
ΚΛΙΜΑΚΑ : 1:200

ΑΝΑΔΟΧΟΣ :

ΤΟΠΟΓΡΑΦΙΚΗ ΜΕΛΕΤΗ : ΓΕΩΡΓΑΚΑΚΟΣ ΙΩΑΝΝΗΣ ΤΟΥ ΔΗΜΗΤΡΙΟΥ
Νυσταρά 103, Τ.Κ. 185 46 Πειραιάς Τηλ: 210 4118108 Fax: 210 4628153 e-mail: y-geo@tee.gr

ΥΔΡΑΥΛΙΚΗ ΜΕΛΕΤΗ : Κ. ΑΝΑΓΝΩΣΤΟΠΟΥΛΟΣ - Κ. ΠΑΠΑΝΙΚΟΛΑΟΥ
& ΣΥΝΕΡΓΑΤΕΣ Ο.Ε. - ΟΡΙΖΩΝ Ο.Ε.
Χαλανδρίου 16 & Σουλίου, Τ.Κ. 153 43 Αγ. Παρασκευή, Τηλ: 210 6009006 Fax : 210 6005851 e-mail: orizonoe@otenet.gr

ΜΕΛΕΤΗΤΗΣ :
Κ. ΑΝΑΓΝΩΣΤΟΠΟΥΛΟΣ -
Κ. ΠΑΠΑΝΙΚΟΛΑΟΥ
& ΣΥΝΕΡΓΑΤΕΣ Ο.Ε. - ΟΡΙΖΩΝ Ο.Ε.
Χαλανδρίου 16 & Σουλίου, Τ.Κ. 153 43 Αγ. Παρασκευή,
Τηλ: 210 6009006 Fax : 210 6005851 e-mail: orizonoe@otenet.gr

ΣΥΝΤΑΞΗ
ΣΦΡΑΓΙΔΑ - ΥΠΟΓΡΑΦΗ

ΕΛΕΓΧΟΣ
ΒΟΥΡΓΑΡΕΛΙ 25/09/2013

ΧΑΤΖΗΘΕΟΛΟΓΟΥ ΔΗΜΗΤΡΙΟΣ
ΠΟΛΙΤΙΚΟΣ ΜΗΧΑΝΙΚΟΣ

ΘΕΩΡΗΣΗ
ΑΝΑΠΛΗΡΩΤΗΣ ΠΡΟΪΣΤΑΜΕΝΟΣ

ΧΑΤΖΗΘΕΟΛΟΓΟΥ ΔΗΜΗΤΡΙΟΣ
ΠΟΛΙΤΙΚΟΣ ΜΗΧΑΝΙΚΟΣ

ΠΕΡΙΦΕΡΕΙΑ ΗΠΕΙΡΟΥ
ΠΕΡΙΦΕΡΕΙΑΚΗ ΕΝΟΤΗΤΑ ΑΡΤΑΣ
ΔΙΕΥΘΥΝΣΗ ΤΕΧΝΙΚΩΝ ΕΡΓΩΝ
ΤΑΓΜΑΤΑΡΧΗ ΠΑΠΑΚΩΣΤΑ 6
ΤΚ 47100 ΑΡΤΑ

ΕΛΕΓΧΘΗΚΕ
ΑΡΤΑ 5-11-2013
Ο ΠΡΟΪΣΤΑΜΕΝΟΣ ΤΔΠ

ΣΟΦΟΚΛΗΣ ΝΤΑΛΑΚΟΣ
ΜΗΧΑΝΟΛΟΓΟΣ ΜΗΧ

ΘΕΩΡΗΘΗΚΕ
ΑΡΤΑ
17-1-2014
Ο ΔΙΕΥΘΥΝΤΗΣ ΤΕ

ΑΡΙΣΤΟΤΕΛΗΣ ΜΠΑΚΟΛΑΣ
ΗΛΕΚ/ΓΟΣ ΜΗΧ/ΚΟΣ Π.Ε.

ΕΘΝΙΚΟ ΤΥΠΟΓΡΑΦΕΙΟ

ΕΦΗΜΕΡΙΔΑ ΤΗΣ ΚΥΒΕΡΝΗΣΕΩΣ

Το Εθνικό Τυπογραφείο είναι δημόσια υπηρεσία η οποία υπάγεται στο Υπουργείο Εσωτερικών και Διοικητικής Ανασυγκρότησης, με κύρια αποστολή την έντυπη και ηλεκτρονική έκδοση, εκτύπωση, διαχείριση και κυκλοφορία των φύλλων της Εφημερίδας της Κυβερνήσεως (ΦΕΚ) και την κάλυψη των εκτυπωτικών αναγκών του Δημοσίου. (ν. 3469/2006, Α΄ 131).

ΥΠΗΡΕΣΙΕΣ ΠΟΥ ΠΑΡΕΧΕΙ ΤΟ ΕΘΝΙΚΟ ΤΥΠΟΓΡΑΦΕΙΟ

1. ΕΦΗΜΕΡΙΔΑ ΤΗΣ ΚΥΒΕΡΝΗΣΕΩΣ (ΦΕΚ)

Η ηλεκτρονική μορφή των τευχών ΦΕΚ καθώς και διάφορες πληροφορίες που σχετίζονται με τα δημοσιεύματα σε αυτά, **διατίθενται δωρεάν από την ιστοσελίδα www.et.gr**. Για τα ΦΕΚ που δεν έχουν καταχωρισθεί στην ιστοσελίδα του Εθνικού Τυπογραφείου δίνεται η δυνατότητα δωρεάν αποστολής με ηλεκτρονικό ταχυδρομείο κατόπιν αίτησης που υποβάλλεται με τη συμπλήρωση ειδικής φόρμας στην ιστοσελίδα του Εθνικού Τυπογραφείου.

Η έντυπη μορφή των τευχών ΦΕΚ διατίθεται για μεμονωμένα φύλλα με το ανάλογο κόστος από το τμήμα Πωλήσεων απευθείας ή με ταχυδρομική αποστολή μέσω αίτησης παραγγελίας στα ΚΕΠ ενώ για ετήσια κυκλοφορία τευχών ΦΕΚ η διάθεση γίνεται υπό μορφή συνδρομής από το τμήμα Συνδρομητών.

Πληροφορίες σχετικά με την αποστολή/κατάθεση εγγράφων προς δημοσίευση, την διαθεσιμότητα των τευχών και τους ισχύοντες τιμοκαταλόγους για όλες τις υπηρεσίες θα βρείτε στην ιστοσελίδα. Επίσης στην ιστοσελίδα μπορείτε να αναζητήσετε πληροφορίες σχετικά με την πορεία δημοσίευσης των εγγράφων, εφόσον γνωρίζετε τον Κωδικό Αριθμό Δημοσιεύματος (ΚΑΔ).

Περισσότερες πληροφορίες για δημοσιεύματα και λοιπά θέματα, μπορείτε να αναζητήσετε από το Τμήμα Πληροφοριών καθώς και από το τηλεφωνικό κέντρο του Εθνικού Τυπογραφείου.

2. ΚΑΛΥΨΗ ΕΚΤΥΠΩΤΙΚΩΝ ΑΝΑΓΚΩΝ του Δημοσίου και των φορέων του

Το Εθνικό Τυπογραφείο μετά από σχετικό αίτημα φορέα του Δημοσίου αναλαμβάνει να σχεδιάσει και να εκτυπώσει κάρτες, βιβλία, αφίσες, μπλοκ, μηχανογραφικά έντυπα, φακέλους, φακέλους αλληλογραφίας, κ.ά. Επίσης σχεδιάζει και κατασκευάζει σφραγίδες.

ΕΠΙΚΟΙΝΩΝΙΑ ΜΕ ΤΟ ΕΘΝΙΚΟ ΤΥΠΟΓΡΑΦΕΙΟ

1. ΜΕ ΤΟ ΤΑΧΥΔΡΟΜΕΙΟ, ΤΟ ΤΗΛΕΦΩΝΟ κ.λπ.

Ταχυδρομική Διεύθυνση: Καποδιστρίου 34, τ.κ. 10432, Αθήνα.

ΤΗΛΕΦΩΝΙΚΟ ΚΕΝΤΡΟ: 210 5279000 - fax: 210 5279054

Ωράριο λειτουργίας για το κοινό: Δευτέρα ως Παρασκευή: 8:00 - 13:30

ΤΜΗΜΑΤΑ ΕΞΥΠΗΡΕΤΗΣΗΣ ΚΟΙΝΟΥ

Τμήμα Πωλήσεων: (Ισόγειο, τηλ. 210 5279178 - 180)
Τμήμα Συνδρομητών: (Ημιόροφος, τηλ. 210 5279136)
Τμήμα Πληροφοριών: (Ισόγειο, Γραφείο 3 και τηλεφωνικό κέντρο 210 5279000)
Τμήμα Α1 Παραλαβής Δημοσιευτέας Ύλης: (Ισόγειο, τηλ. 210 5279167, 210 5279139)

2. ΜΕ ΗΛΕΚΤΡΟΝΙΚΟ ΤΡΟΠΟ

Ιστοσελίδα: **www.et.gr**
Πληροφορίες σχετικά με την λειτουργία της ιστοσελίδας: **helpdesk.et@et.gr**
Αποστολή ψηφιακά υπογεγραμμένων εγγράφων προς δημοσίευση στο ΦΕΚ: **webmaster.et@et.gr**
Πληροφορίες για γενικό πρωτόκολλο και αλληλογραφία: **grammateia@et.gr**



ΑΠΟ ΤΟ ΕΘΝΙΚΟ ΤΥΠΟΓΡΑΦΕΙΟ
ΚΑΠΟΔΙΣΤΡΙΟΥ 34 * ΑΘΗΝΑ 104 32 * ΤΗΛ. 210 52 79 000 * FAX 210 52 21 004